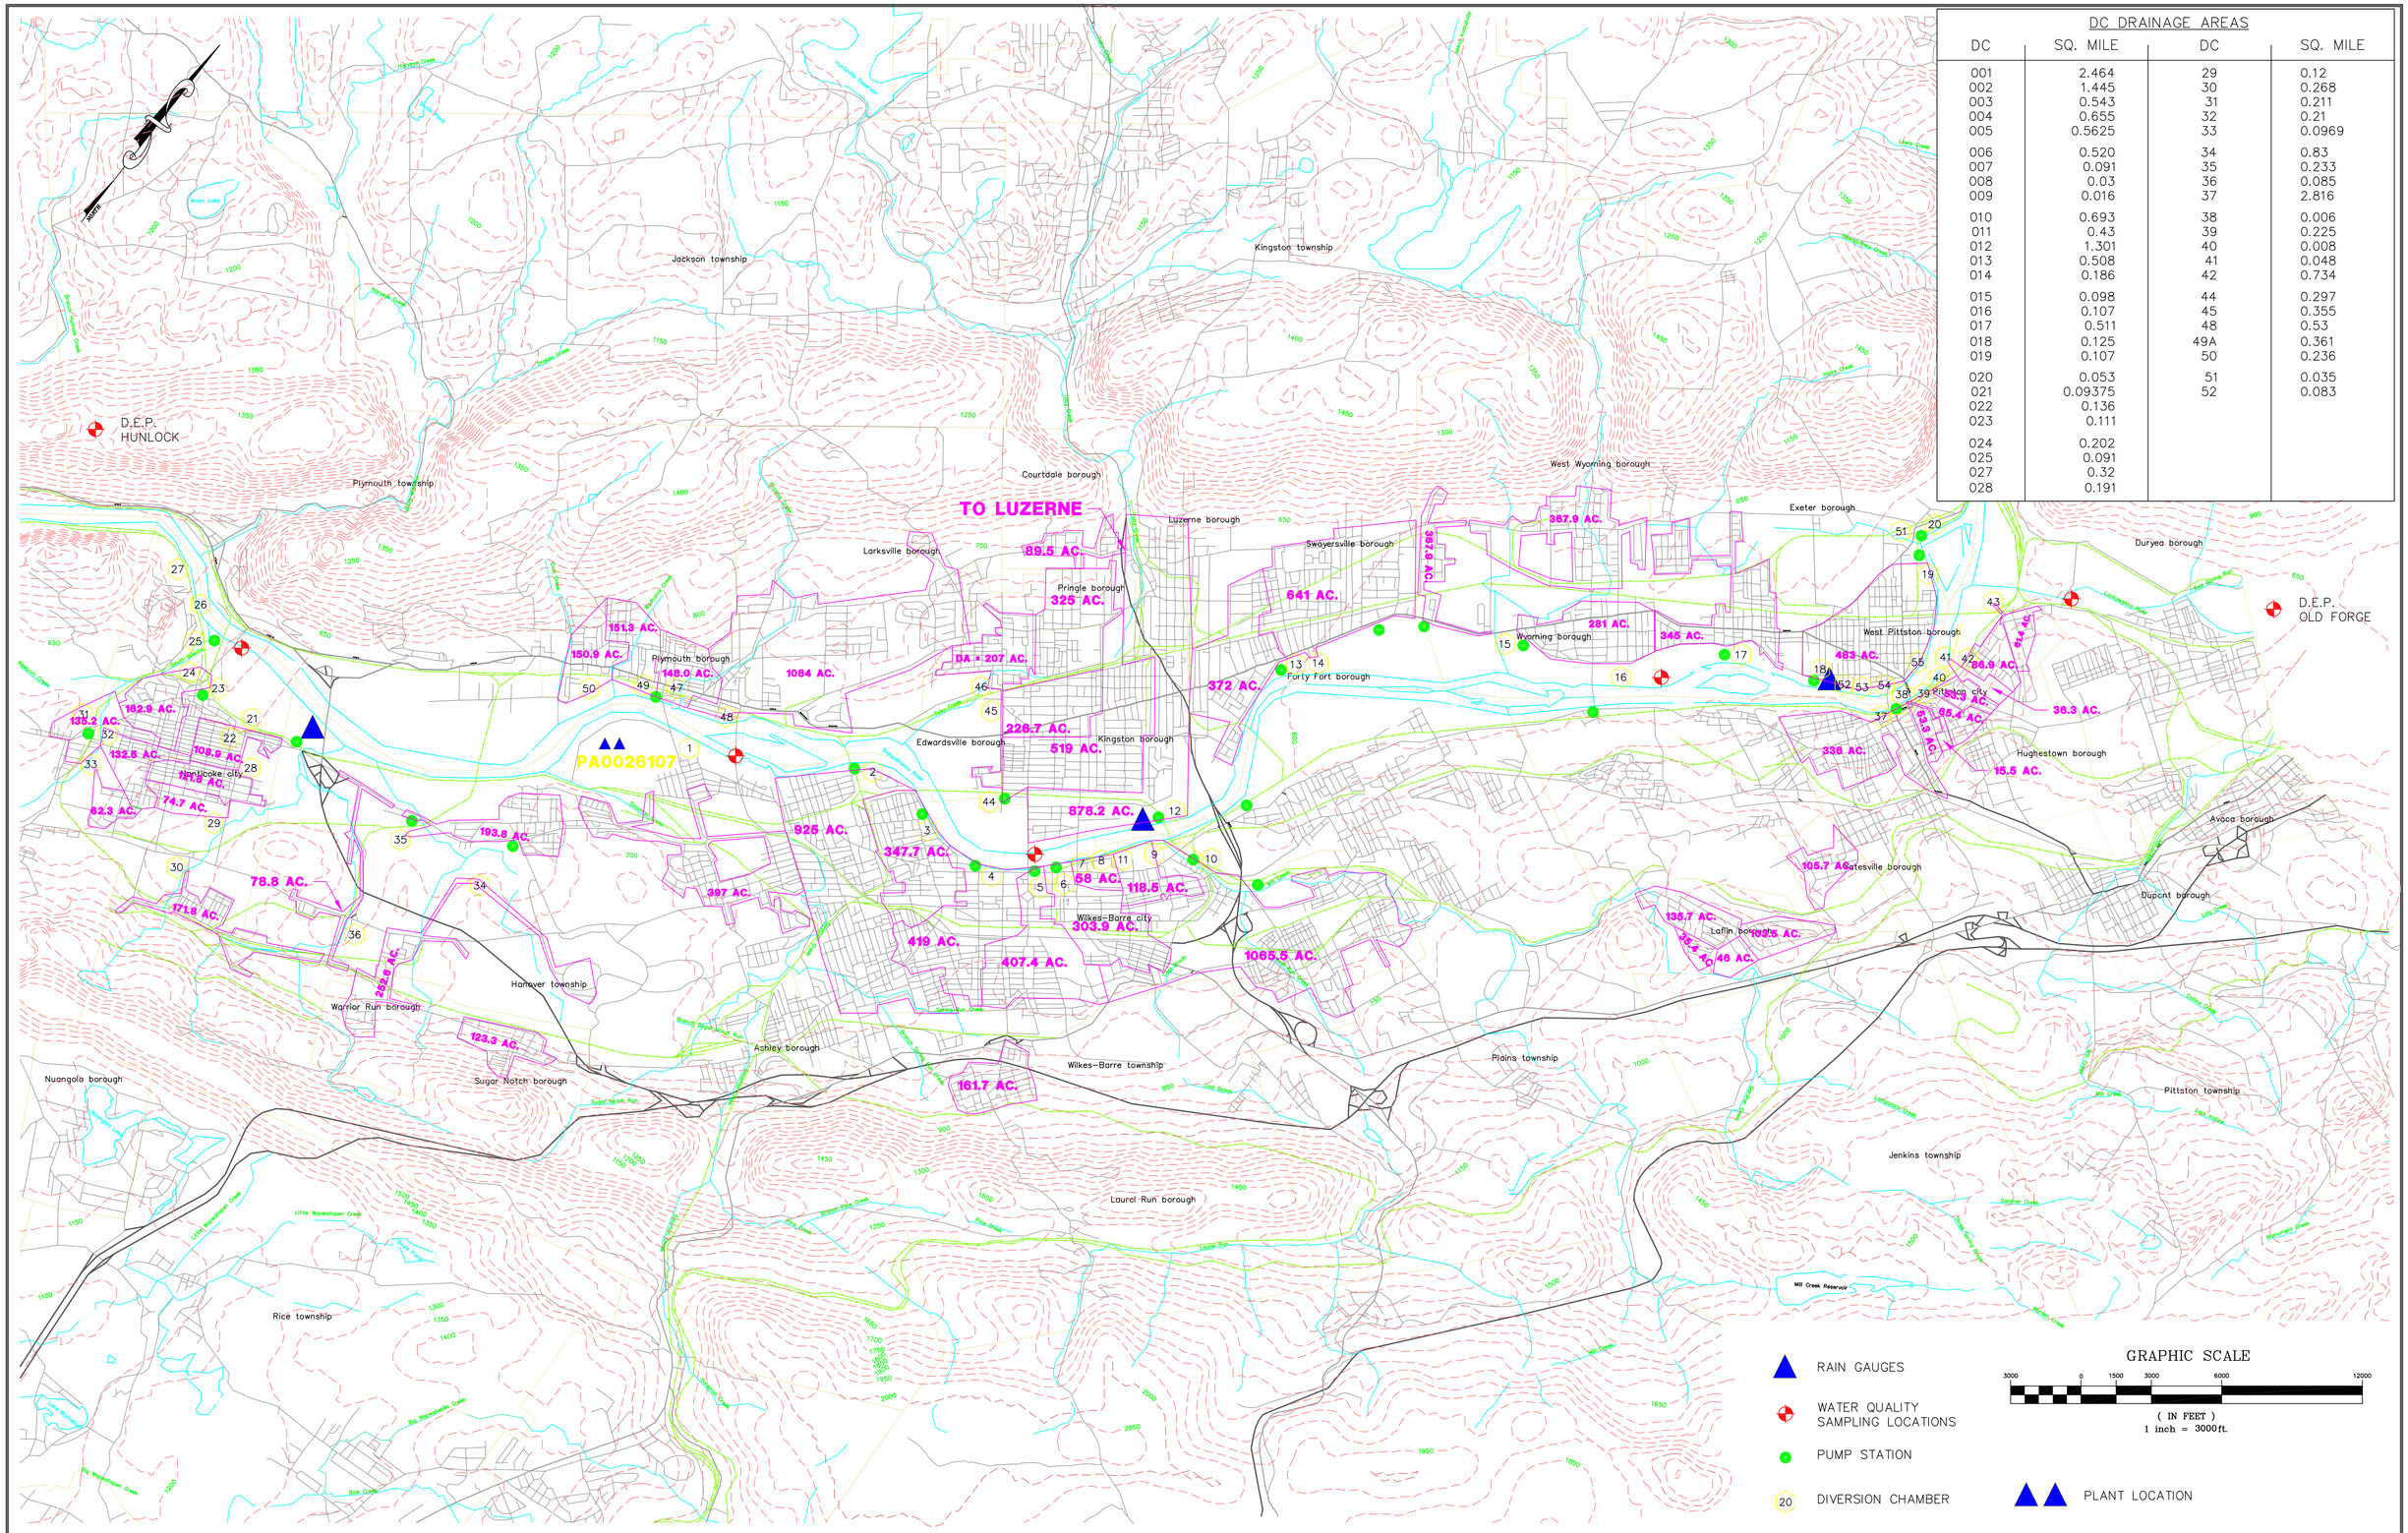

DC DRAINAGE AREAS

DC	SQ. MILE	DC	SQ. MILE
001	2.464	29	0.12
002	1.445	30	0.268
003	0.543	31	0.211
004	0.655	32	0.21
005	0.5625	33	0.0969
006	0.520	34	0.83
007	0.091	35	0.233
008	0.03	36	0.085
009	0.016	37	2.816
010	0.693	38	0.006
011	0.43	39	0.225
012	1.301	40	0.008
013	0.508	41	0.048
014	0.186	42	0.734
015	0.098	44	0.297
016	0.107	45	0.355
017	0.511	48	0.53
018	0.125	49A	0.361
019	0.107	50	0.236
020	0.053	51	0.035
021	0.09375	52	0.083
022	0.136		
023	0.111		
024	0.202		
025	0.091		
027	0.32		
028	0.191		

Pasonick Engineering

MICHAEL J. PASONICK, JR., INC.
CONSULTING ENGINEERS AND SURVEYORS
165 north wilkes-barre boulevard wilkes-barre pennsylvania 18702

REVISIONS

SERVICE AREA MAPPING

WYOMING VALLEY SANITARY AUTHORITY

DRAWN BY	DATE	JOB NO.	SHEET NO.
C.B.	Aug. 2009		1
CHECKED BY	SCALE	SURVEY BK.	
T.C.H.	1"=3000'	---	